



УТВЕРЖДЕНО:

Заведующий МКДОУ

Абанский детский сад № 4 «Умка»

И.И. Бочарова

«10» января 2022 год

## **ПАСПОРТ ДОСТУПНОСТИ № 2**

**объекта социальной инфраструктуры (ОСИ)**

**Муниципального казённого дошкольного образовательного  
учреждения Абанский детский сад № 4 «Умка»**

## 1. Общие сведения об объекте

1.1. Наименование (вид) объекта здание муниципального казённого дошкольного образовательного учреждения Абанского детского сада № 4 «Умка».

1.2. Адрес объекта 663740, Россия, Абанский район, п. Абан, ул. Пионерская, 92А

1.3. Сведения о размещении объекта:

-отдельно стоящее здание 3 этажа, 3611 кв.м;

- наличие прилегающего земельного участка (да,нет), да 20922 кв.м

1.4. Год постройки здания 2015, последнего капитального ремонта -----

1.5. Дата предстоящих плановых ремонтных работ: текущего: ежегодно,  
капитального: 2030 год

## Сведения об организации, расположенной на объекте

1.6. Название организации (учреждения), (полное юридическое наименование – согласно Уставу, краткое наименование)

Муниципальное казённое дошкольное образовательное учреждение Абанский детский сад № 4 «Умка» (краткое наименование: МКДОУ Абанский детский сад № 4 «Умка»)

1.7. Юридический адрес организации (учреждения) 663740, Россия, Абанский район, п. Абан, ул. Пионерская, 92А

1.8. Основание для пользования объектом (оперативное управление, аренда, собственность) оперативное управление

1.9. Форма собственности (государственная, негосударственная) государственная

1.10. Территориальная принадлежность (федеральная, региональная, муниципальная) муниципальная

1.11. Вышестоящая организация (наименование) Управление образования Администрации Абанского района

1.12. Адрес вышестоящей организации, другие координаты п. Абан, ул. Пионерская, 1, тел. (391 63) 22-504, адрес сайта: abanruo.ucoz.ru

## 2. Характеристика деятельности организации на объекте (по обслуживанию населения)

2.1 Сфера деятельности (здравоохранение, образование, социальная защита, физическая культура и спорт, культура, связь и информация, транспорт, жилой фонд, потребительский рынок и сфера услуг, другое)

образование

2.2 Виды оказываемых услуг дошкольное образование, дополнительное образование детей и взрослых.

2.3 Категории обслуживаемого населения по возрасту: (дети, взрослые трудоспособного возраста, пожилые; все возрастные категории) дети.

2.4 Категории обслуживаемых инвалидов: с нарушением слуха, с нарушением умственного развития.

2.5 Плановая мощность: посещаемость (количество обслуживаемых в день), вместимость, пропускная способность 270 детей

2.6 Участие в исполнении ИПР инвалида, ребенка-инвалида (да, нет) да

### 3. Состояние доступности объекта

#### 3.1 Путь следования к объекту пассажирским транспортом

(описать маршрут движения с использованием пассажирского транспорта маршрутный автобус № 2, частное такси, личный транспорт

наличие адаптированного пассажирского транспорта к объекту не предусмотрено

#### 3.2 Путь к объекту от ближайшей остановки пассажирского транспорта:

3.2.1 расстояние до объекта от остановки транспорта 40 м.

3.2.2 время движения (пешком) 2 минуты

3.2.3 наличие выделенного от проезжей части пешеходного пути (да, нет), нет

3.2.4 Перекрестки: пешеходный переход;

3.2.5 Информация на пути следования к объекту: визуальная;

3.2.6 Перепады высоты на пути: отсутствуют

Их обустройство для инвалидов на коляске: нет

#### 3.3 Организация доступности объекта для инвалидов – форма обслуживания\*

№ п/п	Категория инвалидов (вид нарушения)	Вариант организации доступности объекта (формы обслуживания)*
1	Все категории инвалидов и МГН	«А»
	<i>в том числе инвалиды:</i>	
2	передвигающиеся на креслах-колясках	«А»
3	с нарушениями опорно-двигательного аппарата	«А»
4	с нарушениями зрения	«А»
5	с нарушениями слуха	«А»
6	с нарушениями умственного развития	«А»

\* - указывается один из вариантов: «А» доступность всех зон и помещений - универсальная, «Б» доступны специально выделенные участки и помещения, «ДУ» доступность условная: дополнительная помощь сотрудника, услуги на дому, дистанционно, «ВНД» не организована доступность.

### 3.4 Состояние доступности основных структурно-функциональных зон

№ № п \п	Основные структурно-функциональные зоны	Состояние доступности, в том числе для основных категорий инвалидов**
1	Территория, прилегающая к зданию (участок)	ДП-В
2	Вход (входы) в здание	ДП-В
3	Путь (пути) движения внутри здания (в т.ч. пути эвакуации)	ДП-В
4	Зона целевого назначения здания (целевого посещения объекта)	ДП-В
5	Санитарно-гигиенические помещения	ДП-В
6	Система информации и связи (на всех зонах)	ДП-В
7	Пути движения к объекту (от остановки транспорта)	ДП-В

\*\* Указывается: ДП-В - доступно полностью всем; ДП-И (К, О, С, Г, У) – доступно полностью избирательно (указать категории инвалидов); ДЧ-В - доступно частично всем; ДЧ-И (К, О, С, Г, У) – доступно частично избирательно (указать категории инвалидов); ДУ - доступно условно, ВНД – временно недоступно

### 3.5. ИТОГОВОЕ ЗАКЛЮЧЕНИЕ о состоянии доступности объекта социальной инфраструктуры: доступно всем категориям инвалидов

*территория, прилегающая к зданию доступна для всех категорий инвалидов, вход в здание возможен для всех, в том числе для инвалидов-колясочников. В полной доступности пути движения по зданию, включая пути эвакуации, для всех, в том числе и для инвалидов-колясочников, так как в наличии имеется гусеничный подъемник. Зоны целевого назначения, в данном случае это групповые помещения, музыкальные и физкультурные залы находятся в полной доступности для инвалидов с нарушениями опорно-двигательного аппарата, с нарушениями слуха, зрения и умственными нарушениями. Санитарно-гигиенические помещения, система информации и связи доступны для всех категорий инвалидов. Таким образом, доступность всех зон и помещений для всех категорий инвалидов составляет 100%.*

#### 4. Управленческое решение

##### 4.1. Рекомендации по адаптации основных структурных элементов объекта

№ п\п	Основные структурно-функциональные зоны объекта	Рекомендации по адаптации объекта (вид работы)*
1	Территория, прилегающая к зданию (участок)	не нуждается
2	Вход (входы) в здание	не нуждается
3	Путь (пути) движения внутри здания (в т.ч. пути эвакуации)	не нуждается
4	Зона целевого назначения здания (целевого посещения объекта)	не нуждается
5	Санитарно-гигиенические помещения	не нуждается
6	Система информации на объекте (на всех зонах)	не нуждается
7	Пути движения к объекту (от остановки транспорта)	не нуждается
8	Все зоны и участки	не нуждается

\*- указывается один из вариантов (видов работ): не нуждается; ремонт (текущий, капитальный); индивидуальное решение с ТСР; технические решения невозможны – организация альтернативной формы обслуживания

4.2. Период проведения работ незамедлительно по мере необходимости в рамках исполнения целевого назначения согласно плану

4.3 Результат (по состоянию доступности) после выполнения работ по адаптации доступно

Оценка результата исполнения программы, плана (по состоянию доступности) удовлетворительно

4.4. Для принятия решения требуется, не требуется согласование (нужное подчеркнуть):

4.5. Информация размещена на Карте доступности субъекта РФ:

Проект «Карта доступности», <https://kartadostupnosti.ru>

(наименование сайта, портала)

#### 5. Особые отметки

Паспорт сформирован на основании:

1. Анкеты (информации об объекте) от «03» декабря 2021 г.

2. Акта обследования объекта № 1 от «06» декабря 2021 г.

3. Решения Комиссии по проведению обследования и паспортизации доступности для инвалидов объектов и предоставляемых на них услуг МКДОУ Абанский детский сад № 4 «Умка» от «10» января 2022 г.

**Согласовано**

Руководитель управления образования

Администрации Абанского района

«12» 01 2022 г.



/ В.Ф. Арискин

Приложение №1

УТВЕРЖДЕНО:

Заведующий МКДОУ Абанский  
детский сад № 4 «Умка»

И.И. Бочарова

«03» декабря 2021г.

## АНКЕТА № 1

(информация об объекте социальной инфраструктуры)

### К ПАСПОРТУ ДОСТУПНОСТИ № 2

Муниципального казённого дошкольного образовательного учреждения  
Абанский детский сад № 4 «Умка»

#### 1. Общие сведения об объекте

1.1. Наименование (вид) объекта **муниципальное казённое дошкольное образовательное учреждение Абанский детский сад № 4 «Умка», п. Абан**

1.2. Адрес объекта **663740, РФ, п. Абан, ул. Пионерская, 92А**

1.3. Сведения о размещении объекта:

- отдельно стоящее здание 3 этажей, **3611** кв.м

- наличие прилегающего земельного участка (да, нет), **20922** кв.м

1.4. Год постройки здания 2015, последнего капитального ремонта

1.5. Дата предстоящих плановых ремонтных работ: *текущего ежегодно, капитального по мере необходимости*

#### Сведения об организации, расположенной на объекте

1.6. Название организации (учреждения), **муниципальное казённое дошкольное образовательное учреждение Абанский детский сад № 4 «Умка»,**

Краткое наименование: **МКДОУ Абанский детский сад № 4 «Умка»**

1.7. Юридический адрес организации (учреждения): **663740, Красноярский край, п. Абан, ул. Пионерская, 92А**

1.8. Основание для пользования объектом (оперативное управление, аренда, собственность)

1.9. Форма собственности (государственная, негосударственная)  
**государственная**

1.10. Территориальная принадлежность (*федеральная, региональная, муниципальная*)  
**муниципальная**

1.11. Вышестоящая организация (*наименование*) **Управление образования администрации Абанского района**

1.12. Адрес вышестоящей организации, другие координаты: **663740, Красноярский край, Абанский район, п. Абан, ул. Пионерская, 1**

## **2. Характеристика деятельности организации на объекте (по обслуживанию населения)**

2.1 Сфера деятельности (здравоохранение, образование, социальная защита, физическая культура и спорт, культура, связь и информация, транспорт, жилой фонд, потребительский рынок и сфера услуг, другое): **образование**

2.2 Виды оказываемых услуг: **реализация общеобразовательной программы, обучение и воспитание детей дошкольного возраста**

2.3 Форма оказания услуг: (на объекте, с длительным пребыванием, в т.ч. проживанием, на дому, дистанционно) **на объекте**

2.4 Категории обслуживаемого населения по возрасту: (дети, взрослые трудоспособного возраста, пожилые; все возрастные категории): **дети 1.5 до 7 лет**

2.5 Категории обслуживаемых инвалидов: **инвалиды с нарушением опорно-двигательного аппарата, инвалиды с нарушением речи и слуха**

2.6 Плановая мощность: посещаемость (количество обслуживаемых в день), вместимость, пропускная способность: **270 чел**

2.7 Участие в исполнении ИПР инвалида, ребенка-инвалида (да, нет): **да**

## **3. Состояние доступности объекта для инвалидов и других маломобильных групп населения (МГН)**

3.1 Путь следования к объекту пассажирским транспортом (описать маршрут движения с использованием пассажирского транспорта):

**маршрутный автобус № 2, остановка «Стадион»**

наличие адаптированного пассажирского транспорта к объекту: **нет**

3.2 Путь к объекту от ближайшей остановки пассажирского транспорта:

3.2.1 расстояние до объекта от остановки транспорта: **40 м**

3.2.2 время движения (пешком): **2 мин**

3.2.3 наличие выделенного от проезжей части пешеходного пути (да, нет), **нет**

3.2.4 Перекрестки: **пешеходный переход; регулируемые, со звуковой сигнализацией, таймером; нет**

3.2.5 Информация на пути следования к объекту: **акустическая, тактильная, визуальная; нет**

3.2.6 Перепады высоты на пути: **есть, нет (описать) нет**

Их обустройство для инвалидов на коляске: **да, нет**

3.3 Вариант организации доступности ОСИ (формы обслуживания)\* с учетом СП 35-101-2001

<b>№ п/п</b>	<b>Категория инвалидов (вид нарушения)</b>	<b>Вариант организации</b>
--------------	--	----------------------------

		доступности объекта
1	<b>Все категории инвалидов и МГН</b>	«А»
	<i>в том числе инвалиды:</i>	
2	передвигающиеся на креслах-колясках	«А»
3	с нарушениями опорно-двигательного аппарата	«А»
4	с нарушениями зрения	«А»
5	с нарушениями слуха	«А»
6	с нарушениями умственного развития	«А»

\* - указывается один из вариантов: «А», «Б», «ДУ», «ВНД»

**4. Управленческое решение** (предложения по адаптации основных структурных элементов объекта)

№ п/п	Основные структурно-функциональные зоны объекта	Рекомендации по адаптации объекта (вид работы)*
1	Территория, прилегающая к зданию (участок)	не нуждается
2	Вход (входы) в здание	не нуждается
3	Путь (пути) движения внутри здания (в т.ч. пути эвакуации)	не нуждается
4	Зона целевого назначения (целевого посещения объекта)	не нуждается
5	Санитарно-гигиенические помещения	не нуждается
6	Система информации на объекте (на всех зонах)	не нуждается
7	Пути движения к объекту (от остановки транспорта)	не нуждается
8.	<b>Все зоны и участки</b>	не нуждается

\*- указывается один из вариантов (видов работ): не нуждается; ремонт (текущий, капитальный); индивидуальное решение с ТСП; технические решения невозможны – организация альтернативной формы обслуживания

**Размещение информации на Карте доступности согласовано:**

 **И.И. Бочарова, заведующий д/с тел 8 (391 63) 22-052**


*(подпись, Ф.И.О., должность; координаты для связи уполномоченного представителя объекта)*



Приложение № 2

УТВЕРЖДАЮ:

Руководитель рабочей группы:

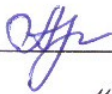 И.Ю. Арискина

«06» декабря 2021г.

## АКТ ОБСЛЕДОВАНИЯ № 1 К ПАСПОРТУ ДОСТУПНОСТИ № 2

### 1. Общие сведения об объекте

1.1. Наименование (вид) объекта: **муниципальное казённое дошкольное образовательное учреждение Абанский детский сад № 4 «Умка», п. Абан**

1.2. Адрес объекта: **663740, Красноярский край, Абанский район, п. Абан, ул. Пионерская, 92А**

1.3. Сведения о размещении объекта:

- отдельно стоящее здание 3 этажей, **3611** кв.м

- наличие прилегающего земельного участка (да, нет), **20922** м.кв.

1.4. Год постройки здания **2015г.**, последнего капитального ремонта: *не нуждается*

1.5. Дата предстоящих плановых ремонтных работ: *текущего ежегодно, капитального по мере необходимости*

1.6. Название организации (учреждения), **муниципальное казённое дошкольное образовательное учреждение Абанский детский сад № 4 «Умка», п. Абан**

Короткое наименование **МКДОУ Абанский детский сад № 4 «Умка», п. Абан**

1.7. Юридический адрес организации (учреждения): **663740, Красноярский край, Абанский район, пос. Абан, ул. Пионерская, дом 92А.**

### 2. Характеристика деятельности организации на объекте

Дополнительная информация: **реализация общеобразовательной программы, обучение и воспитание детей дошкольного возраста**

### 3. Состояние доступности объекта

3.1 Путь следования к объекту пассажирским транспортом (описать маршрут движения с использованием пассажирского транспорта)

**Маршрутный автобус № 2, остановка «Стадион»**

Наличие адаптированного пассажирского транспорта к объекту: **нет**

### 3.2 Путь к объекту от ближайшей остановки пассажирского транспорта:

3.2.1 расстояние до объекта от остановки транспорта: **40 м**

3.2.2 время движения (пешком): **2 мин**

3.2.3 наличие выделенного от проезжей части пешеходного пути (*да, нет*), **нет**

3.2.4 Перекрестки: **пешеходный переход**; *регулируемые, со звуковой сигнализацией, таймером; нет*

3.2.5 Информация на пути следования к объекту: *акустическая, тактильная, визуальная; нет*

3.2.6 Перепады высоты на пути: *есть, нет* (описать) **нет**

Их обустройство для инвалидов на коляске: *да, нет*

3.3 Организация доступности объекта для инвалидов – форма обслуживания

№ п/п	Категория инвалидов (вид нарушения)	Вариант организации доступности объекта (формы обслуживания)*
1	<b>Все категории инвалидов и МГН</b>	<b>«А»</b>
	<i>в том числе инвалиды:</i>	
2	передвигающиеся на креслах-колясках	<b>«А»</b>
3	с нарушениями опорно-двигательного аппарата	<b>«А»</b>
4	с нарушениями зрения	<b>«А»</b>
5	с нарушениями слуха	<b>«А»</b>
6	с нарушениями умственного развития	<b>«А»</b>

\* - указывается один из вариантов: «А», «Б», «ДУ», «ВНД»

3.4 Состояние доступности основных структурно-функциональных зон

№ п/п	Основные структурно-функциональные зоны	Состояние доступности, в том числе для основных категорий инвалидов**	Приложение	
			№ на плане	фото
1	Территория, прилегающая к зданию (участок)	<b>ДП-В</b>		
2	Вход (входы) в здание	<b>ДП-В</b>		
3	Путь (пути) движения внутри здания (в т.ч. пути эвакуации)	<b>ДП-В</b>		
4	Зона целевого назначения здания	<b>ДП-В</b>		

	(целевого посещения объекта)			
5	Санитарно-гигиенические помещения	ДП-В		
6	Система информации и связи (на всех зонах)	ДП-В	7	
7	Пути движения к объекту (от остановки транспорта)	ДП-В		

\*\* Указывается: ДП-В - доступно полностью всем; ДП-И (К, О, С, Г, У) – доступно полностью избирательно (указать категории инвалидов); ДЧ-В - доступно частично всем; ДЧ-И (К, О, С, Г, У) – доступно частично избирательно (указать категории инвалидов); ДУ - доступно условно, ВНД - недоступно

### 3.5. ИТОГОВОЕ ЗАКЛЮЧЕНИЕ о состоянии доступности ОСИ: ДП-В

#### 4. Управленческое решение (проект)

##### 4.1. Рекомендации по адаптации основных структурных элементов объекта:

№ п \п	Основные структурно-функциональные зоны объекта	Рекомендации по адаптации объекта (вид работы)*
1	Территория, прилегающая к зданию (участок)	не нуждается
2	Вход (входы) в здание	не нуждается
3	Путь (пути) движения внутри здания (в т.ч. пути эвакуации)	не нуждается
4	Зона целевого назначения здания (целевого посещения объекта)	не нуждается
5	Санитарно-гигиенические помещения	не нуждается
6	Система информации на объекте (на всех зонах)	не нуждается
7	Пути движения к объекту (от остановки транспорта)	не нуждается
8	Все зоны и участки	не нуждается

\*- указывается один из вариантов (видов работ): не нуждается; ремонт (текущий, капитальный); индивидуальное решение с ТСР; технические решения невозможны – организация альтернативной формы обслуживания

4.2. Период проведения работ незамедлительно по мере необходимости в рамках исполнения целевого назначения согласно плану

4.3 Ожидаемый результат (по состоянию доступности) после выполнения работ по адаптации доступно

4.4. Информация может быть размещена (обновлена) на сайте учреждения МКДОУ Абанский детский сад №4 "Умка", <https://umka.tvoysadik.ru/>  
(наименование сайта, портала)

## 5. Особые отметки

### ПРИЛОЖЕНИЯ:

Результаты обследования:

- |  |                |
|--|----------------|
| 1. Территории, прилегающей к объекту       | на <u>2</u> л. |
| 2. Входа (входов) в здание                 | на <u>2</u> л. |
| 3. Путей движения в здании                 | на <u>2</u> л. |
| 4. Зоны целевого назначения объекта        | на <u>4</u> л. |
| 5. Санитарно-гигиенических помещений       | на <u>2</u> л. |
| 6. Системы информации (и связи) на объекте | на <u>2</u> л. |

Результаты фотофиксации на объекте нет необходимости.

Поэтажные планы: \_\_\_\_\_ на 4 л.

Заведующий:



И.И. Бочарова

Руководитель рабочей группы: \_\_\_\_\_ И.Ю. Арискина

Члены рабочей группы: \_\_\_\_\_ С.П. Ковалева

\_\_\_\_\_ С.Г. Хохлова

\_\_\_\_\_ А.Ю. Милерис

Приложение № 1  
 Акт обследования  
 к паспорту доступности № 2 МКДОУ  
 Абанский детский сад № 4 «Умка»  
 от «06» декабря 2021г.

**I Результаты обследования:**

**1. Территории, прилегающей к зданию (участка)**

**Муниципальное казённое дошкольное образовательное учреждение  
 Абанский детский сад № 4 «Умка», п. Абан**

**Адрес объекта: 663740, Красноярский край, Абанский район, п. Абан, ул  
 Пионерская, 92А**

№ п/п	Наименование функционально-планировочного элемента	Наличие элемента			Выявленные нарушения и замечания		Работы по адаптации объектов	
		есть/нет	№ на плане	№ фото	Содержание	Значимо для инвалида (категория)	Содержание	Виды работ
1	Вход (входы) на территорию	есть			нет	нет		
2	Путь (пути) движения на территории	есть			нет	нет		
3	Лестница (наружная)	есть			нет	нет		
4	Пандус (наружный)	есть			нет	нет		
5	Автостоянка и парковка	есть			нет	нет		
6	Общие требования к зоне				нет	нет		

## II Заключение по зоне:

Наименование структурно-функциональной зоны	Состояние доступности* (к пункту 3.4 Акта обследования ОСИ)	Приложение		Рекомендации по адаптации (вид работы)** к пункту 4.1 Акта обследования ОСИ
		№ на плане	№ фото	
Территории, прилегающей к зданию	ДП-В			не нуждается

\* указывается: **ДП-В** - доступно полностью всем; **ДП-И** (К, О, С, Г, У) – доступно полностью избирательно (указать категории инвалидов); **ДЧ-В** - доступно частично всем; **ДЧ-И** (К, О, С, Г, У) – доступно частично избирательно (указать категории инвалидов); **ДУ** - доступно условно, **ВНД** - недоступно

\*\*указывается один из вариантов: не нуждается; ремонт (текущий, капитальный); индивидуальное решение с ТСР; технические решения невозможны – организация альтернативной формы обслуживания

Комментарий к заключению: данное учреждение не нуждается в дополнительных финансовых вливаниях, так как соответствует требованиям.

Приложение № 2  
 Акт обследования  
 к паспорту доступности № 2 МКДОУ  
 Абанский детский сад № 4 «Умка»  
 от «06» декабря 2021г.

**I Результаты обследования:**

**2. Входа (входов) в здание Муниципальное казённое дошкольное образовательное учреждение Абанский детский сад № 4 «Умка», п. Абан**  
**Адрес объекта: 663740, Красноярский край, Абанский район, п. Абан, ул Пионерская, 92А**

№ п/п	Наименование функционально-планировочного элемента	Наличие элемента			Выявленные нарушения и замечания		Работы по адаптации объектов	
		есть/нет	№ на плане	№ фото	Содержание	Значимо для инвалида (категория)	Содержание	Виды работ
1	Лестница (наружная)	есть			нет	нет		
2	Пандус (наружный)	есть			нет	нет		
3	Входная площадка (перед дверью)	есть			нет	нет		
4	Дверь (входная)	есть			нет	нет		
5	Тамбур	есть			нет	нет		
	ОБЩИЕ требования к зоне				нет	нет		

## II Заключение по зоне:

Наименование структурно-функциональной зоны	Состояние доступности* (к пункту 3.4 Акта обследования ОСИ)	Приложение		Рекомендации по адаптации (вид работы)** к пункту 4.1 Акта обследования ОСИ
		№ на плане	№ фото	
<b>Входа (входов) в здание</b>	<b>ДП-В</b>			не нуждается

\* указывается: **ДП-В** - доступно полностью всем; **ДП-И** (К, О, С, Г, У) – доступно полностью избирательно (указать категории инвалидов); **ДЧ-В** - доступно частично всем; **ДЧ-И** (К, О, С, Г, У) – доступно частично избирательно (указать категории инвалидов); **ДУ** - доступно условно, **ВНД** - недоступно

\*\*указывается один из вариантов: не нуждается; ремонт (текущий, капитальный); индивидуальное решение с ТСП; технические решения невозможны – организация альтернативной формы обслуживания

Комментарий к заключению: соответствует требованиям



Приложение 3  
 Акт обследования  
 к паспорту доступности № 2 МКДОУ  
 Абанский детский сад № 4 «Умка»  
 от «06» декабря 2021г.

**I Результаты обследования:**

**3. Пути движения внутри здания Муниципальное казённое дошкольное образовательное учреждение Абанский детский сад № 4 «Умка», п. Абан**  
**Адрес объекта: 663740, Красноярский край, Абанский район, п. Абан, ул. Пионерская, 92А**

№ п/п -	Наименование функционально-планировочного элемента	Наличие элемента			Выявленные нарушения и замечания		Работы по адаптации объектов	
		есть/нет	№ на плане	фото	Содержание	Значимо для инвалида (категория)	Содержание	Виды работ
3.1	Коридор (вестибюль, зона ожидания)	есть			нет	нет		
3.2	Лестница (внутри здания)	есть			нет	нет		
3.3	Пандус (внутри здания)	нет			нет	нет		
3.4	Лифт малый грузовой электрический	есть			нет	нет		
3.5	Дверь	есть			нет	нет		
3.6	Пути эвакуации (в т.ч. зоны безопасности)	есть			нет	нет		

3.7	ОБЩИЕ требования к зоне				нет	нет		
-----	-------------------------	--	--	--	-----	-----	--	--

**II** Заключение по зоне:

Наименование структурно-функциональной зоны	Состояние доступности* (к пункту 3.4 Акта обследования ОСИ)	Приложение		Рекомендации по адаптации (вид работы)** к пункту 4.1 Акта обследования ОСИ
		№ на плане	№ фото	
Пути (путей) движения внутри здания (в т.ч. путей эвакуации)	ДП-В			не нуждается

\* указывается: **ДП-В** - доступно полностью всем; **ДП-И** (К, О, С, Г, У) – доступно полностью избирательно (указать категории инвалидов); **ДЧ-В** - доступно частично всем; **ДЧ-И** (К, О, С, Г, У) – доступно частично избирательно (указать категории инвалидов); **ДУ** - доступно условно, **ВНД** - недоступно

\*\*указывается один из вариантов: не нуждается; ремонт (текущий, капитальный); индивидуальное решение с ТСР; технические решения невозможны – организация альтернативной формы обслуживания

Комментарий к заключению: соответствует требованиям

Приложение 4 (I)  
 Акт обследования  
 к паспорту доступности № 2 МКДОУ  
 Абанский детский сад № 4 «Умка»  
 от «06» декабря 2021г.

**I Результаты обследования:**

**4. Зоны целевого назначения здания (целевого посещения объекта)**

Вариант I – зона обслуживания инвалидов нет

**Муниципальное казённое дошкольное образовательное учреждение  
 Абанский детский сад № 4 «Умка», п. Абан**

**Адрес объекта: 663740, Красноярский край, Абанский район, п. Абан, ул.  
 Пионерская, 92А**

№ п/п	Наименование функционально- планировочного элемента	Наличие элемента			Выявленные нарушения и замечания		Работы по адаптации объектов	
		есть/ нет	№ на план е	№ фот о	Содержани е	Значимо для инвалид а (категория)	Содержани е	Вид ы рабо т
4.1	Кабинетная форма обслуживания							
4.2	Зальная форма обслуживания							
4.3	Прилавочная форма обслуживания							
4.4	Форма обслуживания с перемещением по маршруту							
4.5	Кабина индивидуальног о обслуживания							
	<b>ОБЩИЕ</b>							

требования к зоне							
-------------------	--	--	--	--	--	--	--

**II Заключение по зоне:**

Наименование структурно-функциональной зоны	Состояние доступности* (к пункту 3.4 Акта обследования ОСИ)	Приложение		Рекомендации по адаптации (вид работы)** к пункту 4.1 Акта обследования ОСИ
		№ на плане	№ фото	
<b>Зоны целевого назначения здания (целевого посещения объекта)</b>				

\* указывается: **ДП-В** - доступно полностью всем; **ДП-И** (К, О, С, Г, У) – доступно полностью избирательно (указать категории инвалидов); **ДЧ-В** - доступно частично всем; **ДЧ-И** (К, О, С, Г, У) – доступно частично избирательно (указать категории инвалидов); **ДУ** - доступно условно, **ВНД** - недоступно

\*\*указывается один из вариантов: не нуждается; ремонт (текущий, капитальный); индивидуальное решение с ТСП; технические решения невозможны – организация альтернативной формы обслуживания

Комментарий к заключению:

Акт обследования  
к паспорту доступности № 2 МКДОУ  
Абанский детский сад № 4 «Умка»  
от «06» декабря 2021г.

**I Результаты обследования:**

**4. Зоны целевого назначения здания (целевого посещения объекта)**

Вариант II – места приложения труда нет

Наименование функционально-планировочного элемента	Наличие элемента			Выявленные нарушения и замечания		Работы по адаптации объектов	
	есть/нет	№ на плане	№ фото	Содержание	Значимо для инвалида (категория)	Содержание	Виды работ
Место приложения труда							

**II Заключение по зоне:**

Наименование структурно-функциональной зоны	Состояние доступности* (к пункту 3.4 Акта обследования ОСИ)	Приложение		Рекомендации по адаптации (вид работы)** к пункту 4.1 Акта обследования ОСИ
		№ на плане	№ фото	

\* указывается: **ДП-В** - доступно полностью всем; **ДП-И** (К, О, С, Г, У) – доступно полностью избирательно (указать категории инвалидов); **ДЧ-В** - доступно частично всем; **ДЧ-И** (К, О, С, Г, У) – доступно частично избирательно (указать категории инвалидов); **ДУ** - доступно условно, **ВНД** - недоступно

\*\*указывается один из вариантов: не нуждается; ремонт (текущий, капитальный); индивидуальное решение с ТСР; технические решения невозможны – организация альтернативной формы обслуживания

Комментарий к заключению:

**I Результаты обследования:****4. Зоны целевого назначения здания (целевого посещения объекта)**

Вариант III – жилые помещения нет

Наименование функционально-планировочного элемента	Наличие элемента			Выявленные нарушения и замечания		Работы по адаптации объектов	
	есть / нет	№ на плане	№ фото	Содержание	Значимо для инвалида (категория)	Содержание	Виды работ
Жилые помещения							

**II Заключение по зоне:**

Наименование структурно-функциональной зоны	Состояние доступности* (к пункту 3.4 Акта обследования ОСИ)	Приложение		Рекомендации по адаптации (вид работы)** к пункту 4.1 Акта обследования ОСИ
		№ на плане	№ фото	

\* указывается: **ДП-В** - доступно полностью всем; **ДП-И** (К, О, С, Г, У) – доступно полностью избирательно (указать категории инвалидов); **ДЧ-В** - доступно частично всем; **ДЧ-И** (К, О, С, Г, У) – доступно частично избирательно (указать категории инвалидов); **ДУ** - доступно условно, **ВНД** - недоступно

\*\*указывается один из вариантов: не нуждается; ремонт (текущий, капитальный); индивидуальное решение с ТСР; технические решения невозможны – организация альтернативной формы обслуживания

Комментарий к заключению:

Приложение 5  
 Акт обследования  
 к паспорту доступности № 2 МКДОУ  
 Абанский детский сад № 4 «Умка»  
 от «06» декабря 2021г.

**I Результаты обследования:**

**5. Санитарно-гигиенических помещений**

**Муниципальное казённое дошкольное образовательное учреждение  
 Абанский детский сад № 4 «Умка», п. Абан**

**Адрес объекта: 663740, Красноярский край, Абанский район, п. Абан, ул.  
 Пионерская, 92А**

№ п/п	Наименование функционально-планировочного элемента	Наличие элемента			Выявленные нарушения и замечания		Работы по адаптации объектов	
		есть / нет	№ на плане	№ фото	Содержание	Значимо для инвалида (категория)	Содержание	Виды работ
5.1	Туалеты	есть			нет			
5.2	Душевые поддоны	есть			нет			
5.3	Бытовая комната (гардеробная)	есть			нет			
	ОБЩИЕ требования к зоне							

**II Заключение по зоне:**

Наименование структурно-функциональной зоны	Состояние доступности* (к пункту 3.4 Акта обследования)	Приложение		Рекомендации по адаптации (вид работы)** к пункту 4.1 Акта обследования ОСИ
		№ на плане	№ фото	

	ОСИ) ДП-В			
<b>Санитарно-гигиенических помещений</b>				<b>Для инвалидов, передвигающихся на креслах-колясках</b>

\* указывается: **ДП-В** - доступно полностью всем; **ДП-И** (К, О, С, Г, У) – доступно полностью избирательно (указать категории инвалидов); **ДЧ-В** - доступно частично всем; **ДЧ-И** (К, О, С, Г, У) – доступно частично избирательно (указать категории инвалидов); **ДУ** - доступно условно, **ВНД** - недоступно

\*\*указывается один из вариантов: не нуждается; ремонт (текущий, капитальный); индивидуальное решение с ТСП; технические решения невозможны – организация альтернативной формы обслуживания

Комментарий к заключению:



Приложение 6  
 Акт обследования  
 к паспорту доступности № 2 МКДОУ  
 Абанский детский сад № 4 «Умка»  
 от «06» декабря 2021г.

**I Результаты обследования:**

**6. Системы информации на объекте**

**Муниципальное казённое дошкольное образовательное учреждение  
 Абанский детский сад № 4 «Умка», п. Абан**

**Адрес объекта: 663740, Красноярский край, Абанский район, п. Абан, ул.  
 Пионерская, 92А**

№ п/п	Наименование функционально-планировочного элемента	Наличие элемента			Выявленные нарушения и замечания		Работы по адаптации объектов	
		есть/нет	№ на плане	№ фото	Содержание	Значимо для инвалида (категория)	Содержание	Виды работ
6.1	Визуальные средства	есть			нет			
6.2	Акустические средства	нет			нет			
6.3	Тактильные средства	нет			нет			
	ОБЩИЕ требования к зоне							

**II Заключение по зоне:**

Наименование структурно-функциональной зоны	Состояние доступности* (к пункту 3.4 Акта обследования)	Приложение		Рекомендации по адаптации (вид работы)** к пункту 4.1 Акта обследования ОСИ
		№ на плане	№ фото	


	ОСИ)			
<b>Системы информации на объекте</b>	<b>ДЧ-В</b>			

\* указывается: **ДП-В** - доступно полностью всем; **ДП-И** (К, О, С, Г, У) – доступно полностью избирательно (указать категории инвалидов); **ДЧ-В** - доступно частично всем; **ДЧ-И** (К, О, С, Г, У) – доступно частично избирательно (указать категории инвалидов); **ДУ** - доступно условно, **ВНД** - недоступно

\*\*указывается один из вариантов: не нуждается; ремонт (текущий, капитальный); индивидуальное решение с ТСП; технические решения невозможны – организация альтернативной формы обслуживания

Комментарий к заключению: индивидуальное решение с ТСП


**План-схема  
1-го этажа Детского сада «Умка»**

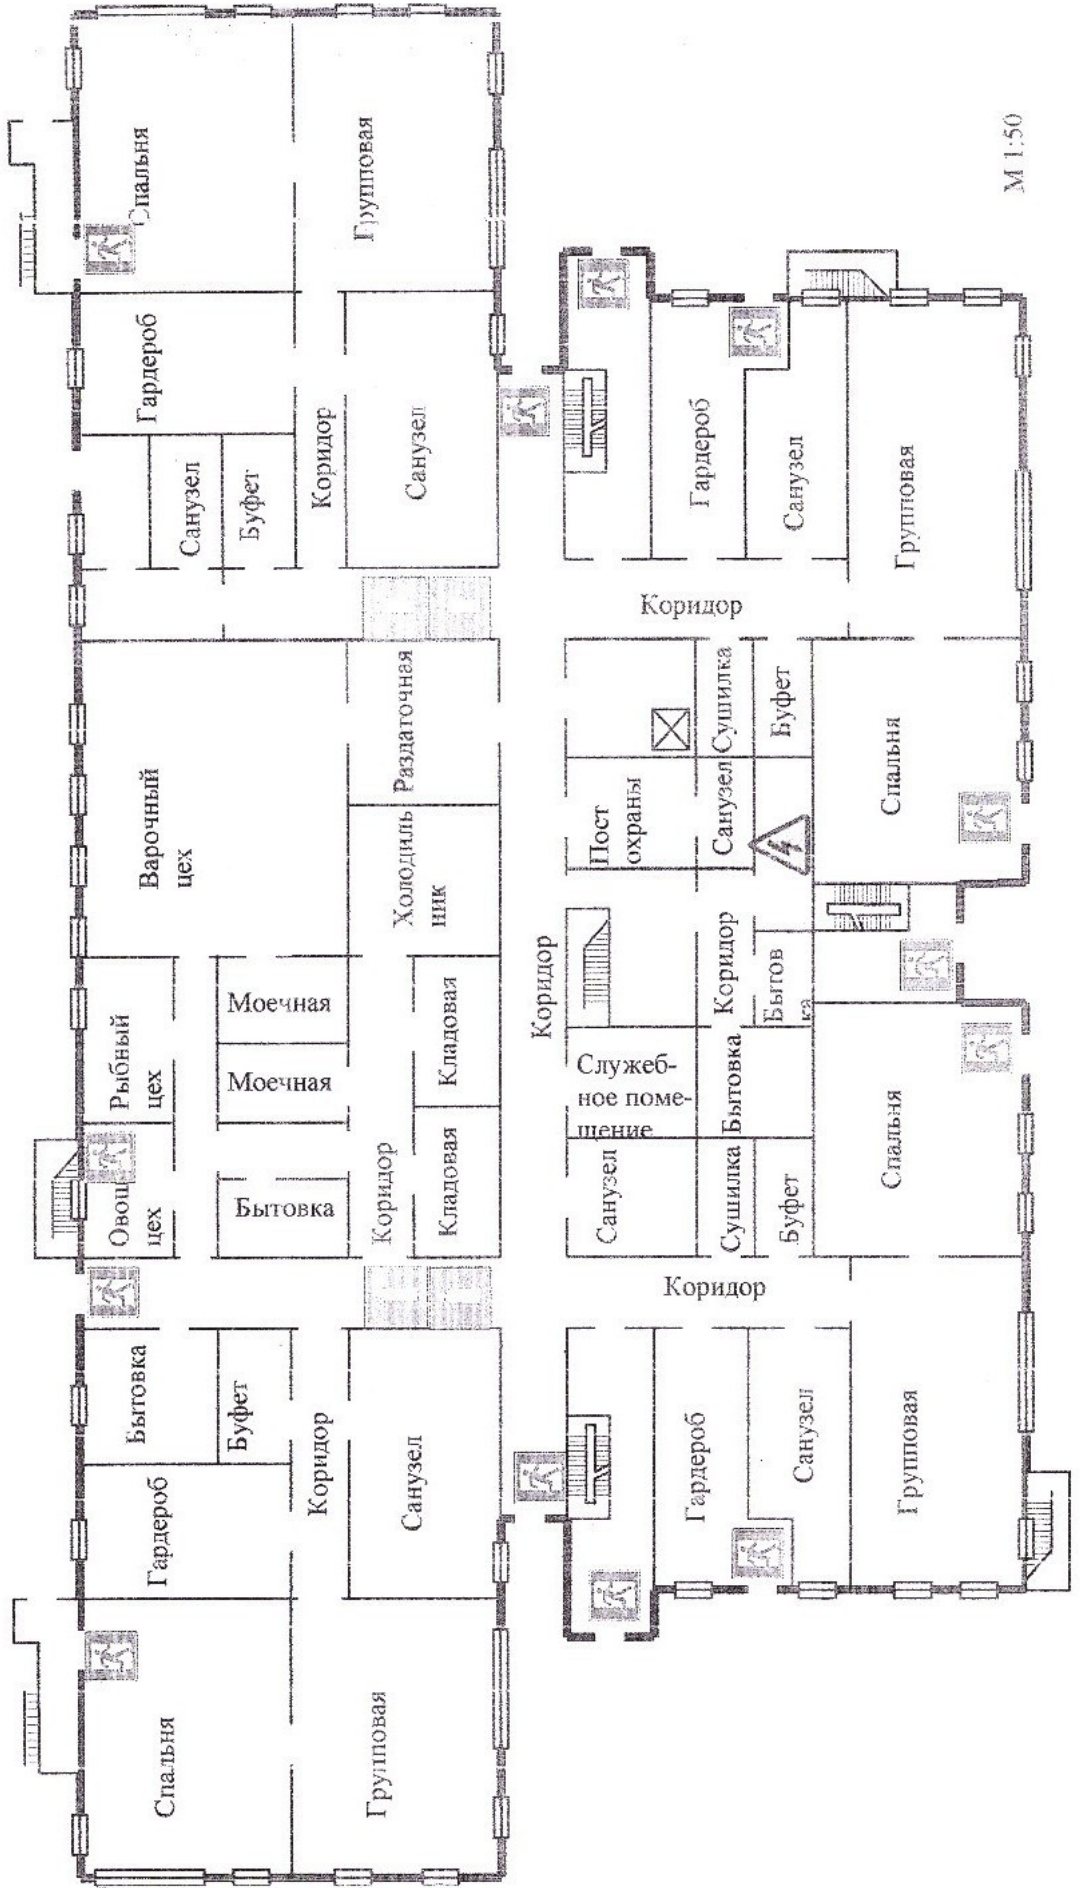

М 1:50



**План-схема  
Детского сада «Умка» на местности.**

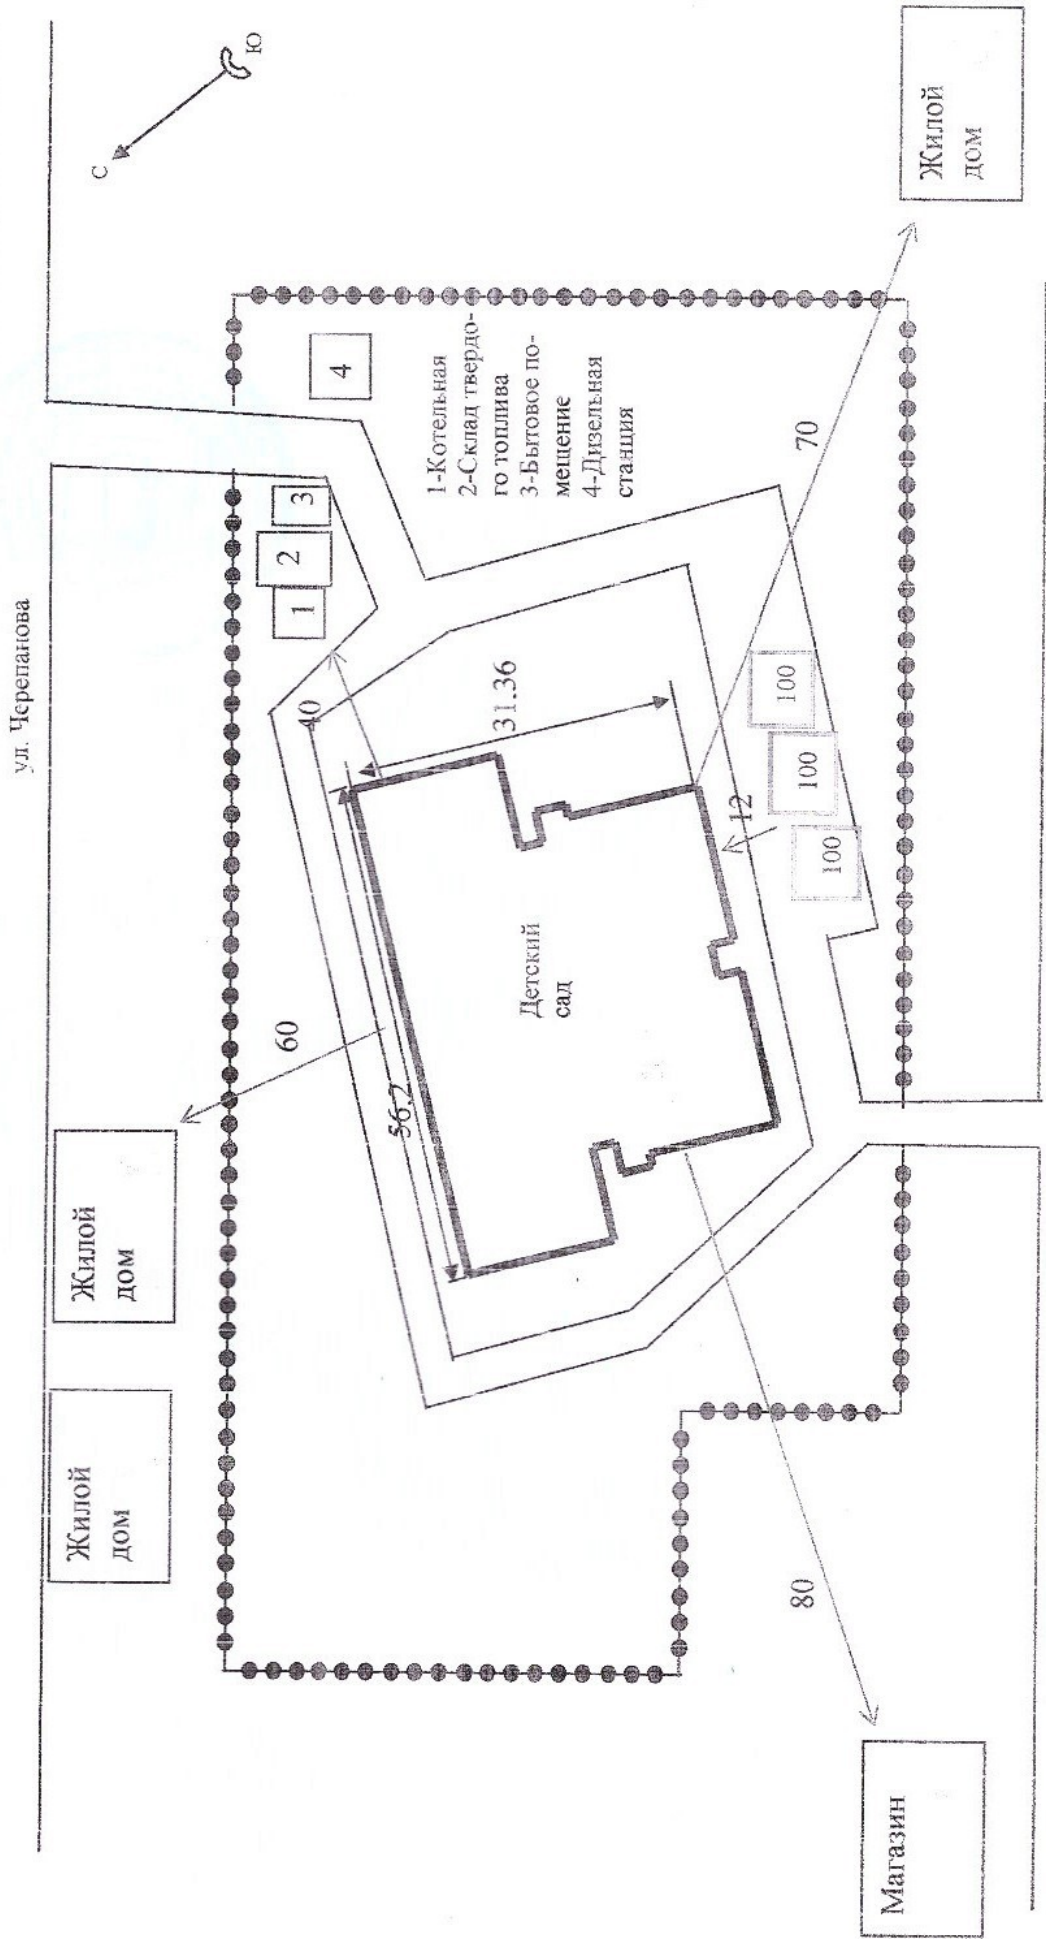

М 1:200

ул. Пионерская

Прошито, пронумеровано и  
скреплено печатью

на 19

( двадцати девяти )

Заведующий

МКДОУ Абганский детский сад  
№ 4 «Умка»

И.И. Бочарова





ДОКУМЕНТ ПОДПИСАН  
ЭЛЕКТРОННОЙ ПОДПИСЬЮ

СВЕДЕНИЯ О СЕРТИФИКАТЕ ЭП

Сертификат 376304230083447847618637456882370283188412430563

Владелец Бочарова Ирина Ивановна

Действителен с 22.04.2024 по 22.04.2025